



REPUBLIKA HRVATSKA
MINISTARSTVO HRVATSKIH BRANITELJA

Zagreb, Trg Nevenke Topalušić 1
Klasa: 564-02/14-0001/7
Urbroj: 522-03/1-1-17-17
U Zagrebu, 3. travnja 2017.

REPUBLIKA HRVATSKA			
SISAČKO-MOSELAVAČKA ŽUPANIJA			
OPĆINA MAJUR			
PRIMLJENO	11.04.2017.		
KLASIFIKACIJA	POSREDOVANJE	ODS. JED.	
564-02/14-0001/7			
URADNO	PRIL.	VRIJ.	
522-03-17-1			

Na temelju članka 9. i članka 25. stavak 1. Zakona o izvlaštenju i određivanju naknade (NN 74/14), a u svezi članka 2. Zakona o obilježavanju mjesta masovnih grobnica žrtava iz Domovinskog rata (NN 100/96), Ministarstvo hrvatskih branitelja upućuje/objavljuje

POZIV

Vlasnici za sporazumno rješavanje pitanja stjecanja prava vlasništva nad dijelom nekretnine za potrebe obilježavanja mjesta masovne grobnice žrtava iz Domovinskog rata „Vasić bare“ i to:

- k.č. 758/4 livada Cvetina luka u Širokoj kosi k.o. Meminska, upisana u zemljišnoknjižni uložak 37, vlasnica **Petrinjac Mirjana**, OIB: 10692696000, Srednja Meminska 52, Srednja Meminska, 44 430 Hrvatska Kostajnica – dio nekretnine površine 705 m², prema prijedlogu parcelacije u prilogu.

Poziva se vlasnica da svoj iskaz o spremnosti za prodaju dijela nekretnine u gore naznačenoj površini i priloženoj skici prijedloga parcelacije, prema tržišnoj vrijednosti poljoprivrednog zemljišta u k.o. Meminska koja će biti utvrđena sukladno Zakonu o procjeni vrijednosti nekretnina (NN 78/15), iskaže izjavom na zapisnik u najbližoj jedinici lokalne samouprave, u Ministarstvu hrvatskih branitelja ili kod javnog bilježnika.

Izjavu na zapisnik ili ovjereni javnobilježnički iskaz dostaviti na adresu: Ministarstvo hrvatskih branitelja, Trg Nevenke Topalušić 1, 10 000 Zagreb (telefon 01/2308-911).

U slučaju neuručenja, ovaj Poziv objavit će se na oglasnoj ploči Općine Majur, na oglasnoj ploči mjesnog doma u naselju Srednja Meminska, na internet stranicama Općine Majur www.opcina-majur.hr i na internet stranici ministarstva www.branitelji.gov.hr.

Rok za davanje izjave na zapisnik ili javnobilježničkog iskaza je 15 dana od dana dostave na adresu prijavljenog prebivališta ili, u slučaju neuručenja, od dana objave na oglasnoj ploči Općine Majur.

MINISTAR




Prilog:


- prijedlog parcelacije

Dostaviti:


- Mirjana Petrinjac, Srednja Meminska 52, Majur, 44 430 Hrvatska Kostajnica
- (-) Općina Majur, Kolodvorska 5, Majur, 44 430 Hrvatska Kostajnica
- Pismohrani, ovdje

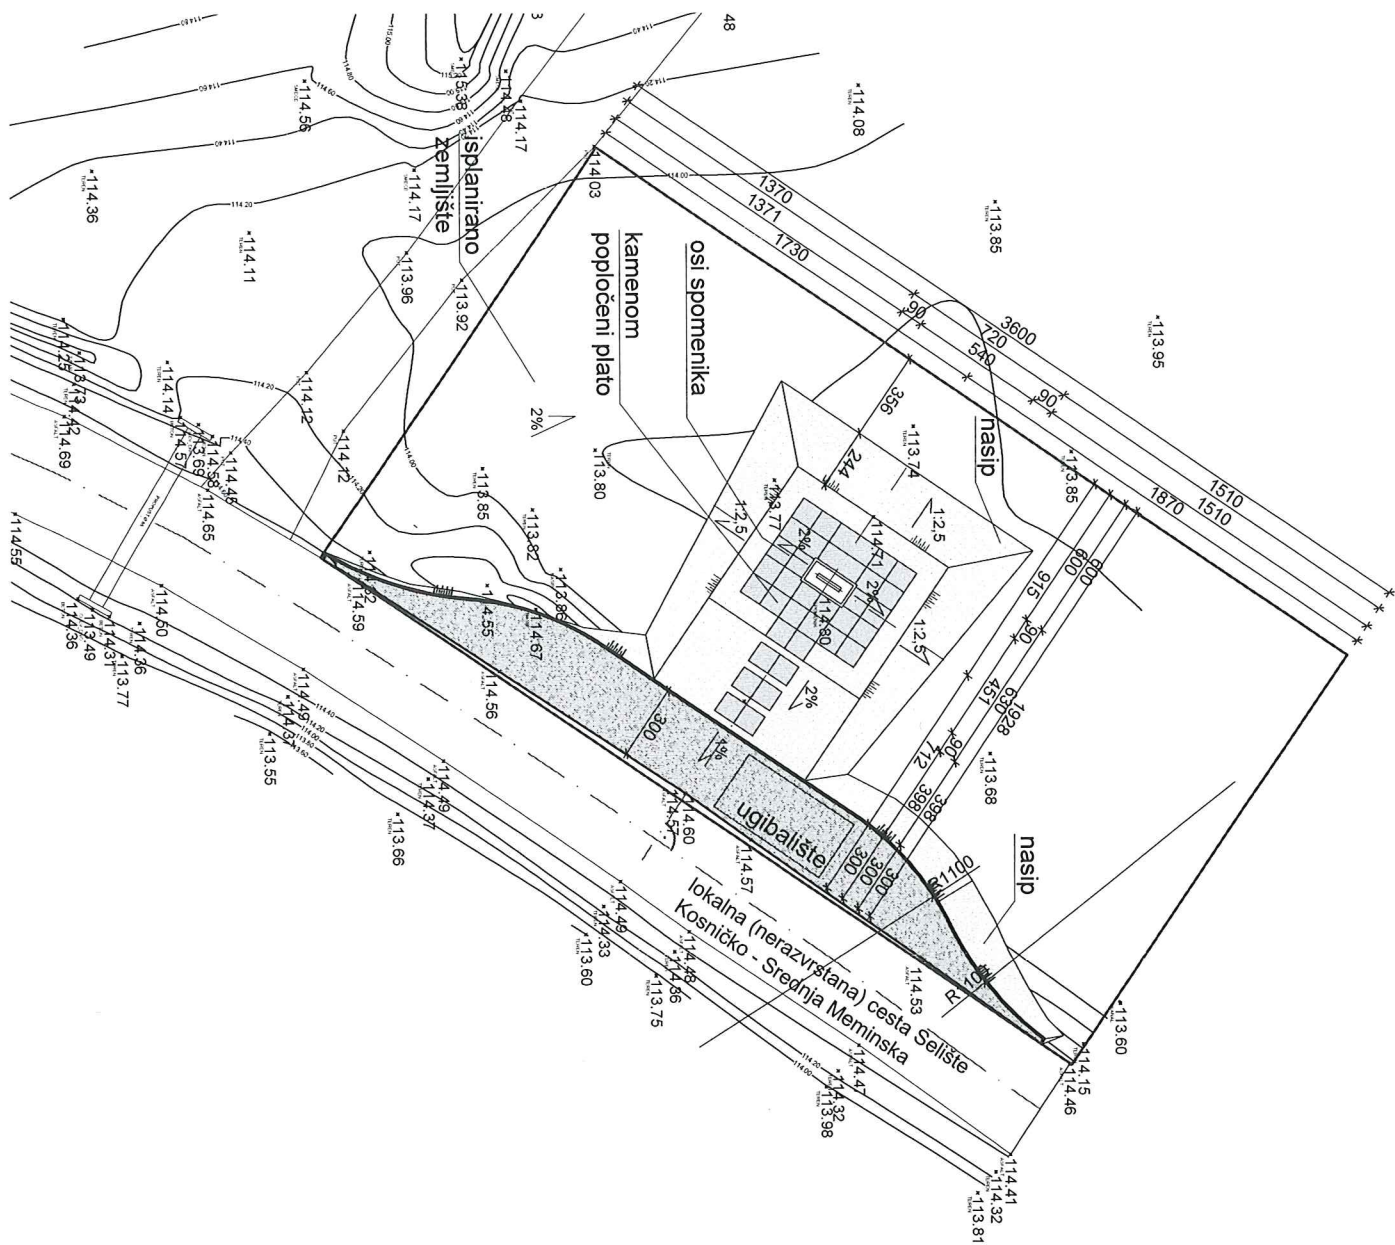

uzdužni presjek

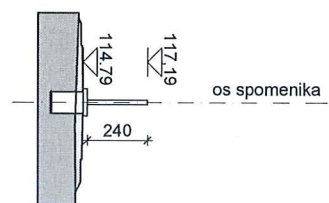

poprečni presjek

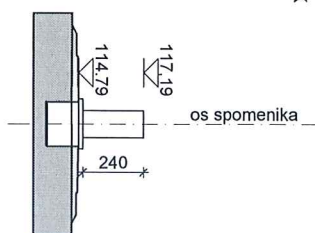


Legenda :
 — granica k.č.
 — nova parcela

SPOMEN OBILJEŽJE

"Vasić Bare - Meminska", općina Majur

- prijedlozi pozicije spomenika

MJ 1 : 200 | TD: 727/15 | 3. prosinca 2015.

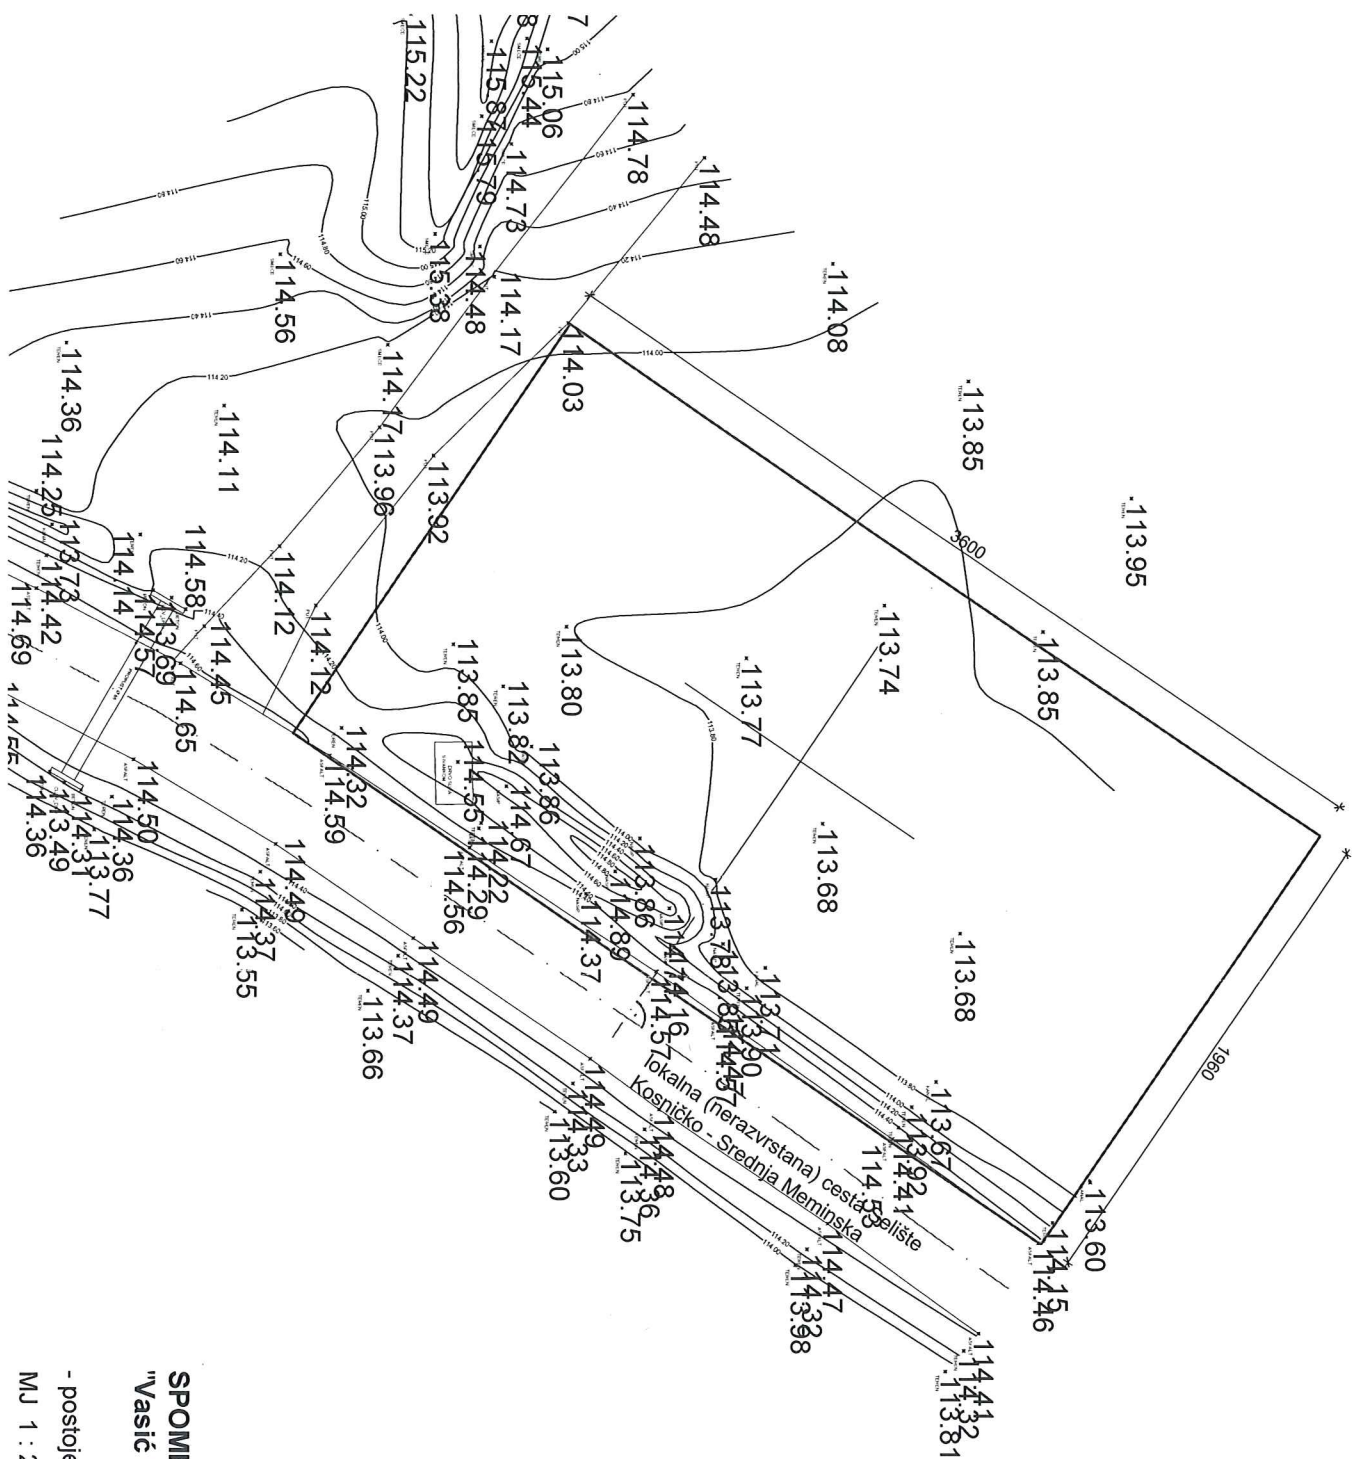

SPOMEN OBILJEŽJE
"Vasić Bare - Meminska", općina Majur
 - postojeće stanje
 MJ 1 : 200 | TD: 728/15 | 3. prosinca 2015.